


# OKŁADZINY SCHODÓW KUCHENNYCH


Rysunek nr 3

skala 1 : 50

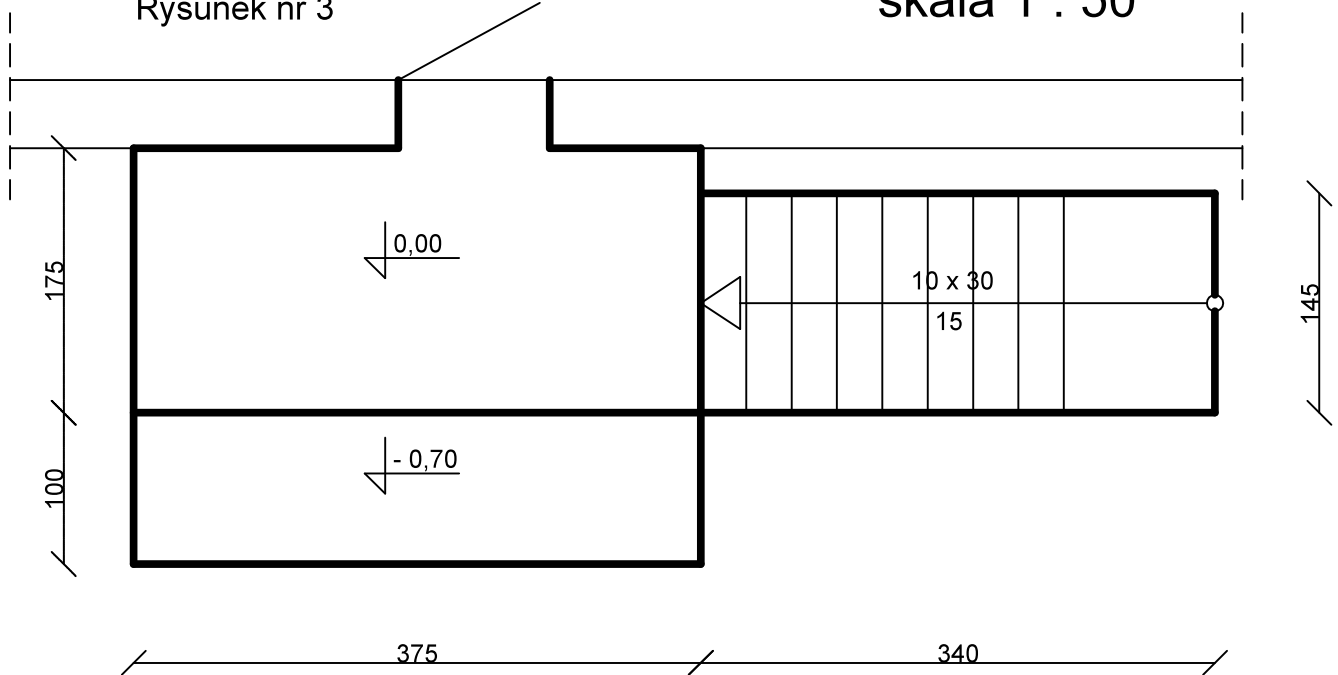

Zakres robót:

- skucie płytek,
- skucie nierówności,
- izolacja pozioma powłokowa,
- warstwa wyrównująca,
- okładziny z granitu płomieniowanego gr 2cm,
- cokolik z płytek granitowych,

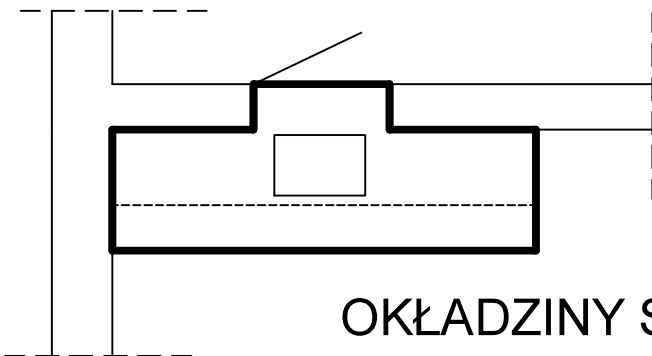

## OKŁADZINY SCHODÓW BOCZNYCH